


Nr.	Pavadinimas	Kiekis
1	Sija	1
2	Traukė	1
3	Antgalis	1
4	Atrama	2
5	Varžtas	1
6	Antgalis	1
7	Įvorė	2
8	Rankena	1
9	Įvorė	1
11	Varžtas M8x35	1
12	Fiks.veržlė M8	3
13	Varžtas M10x30	1
14	Varžtas M8x50	2
15	Kaištis 4x24	1

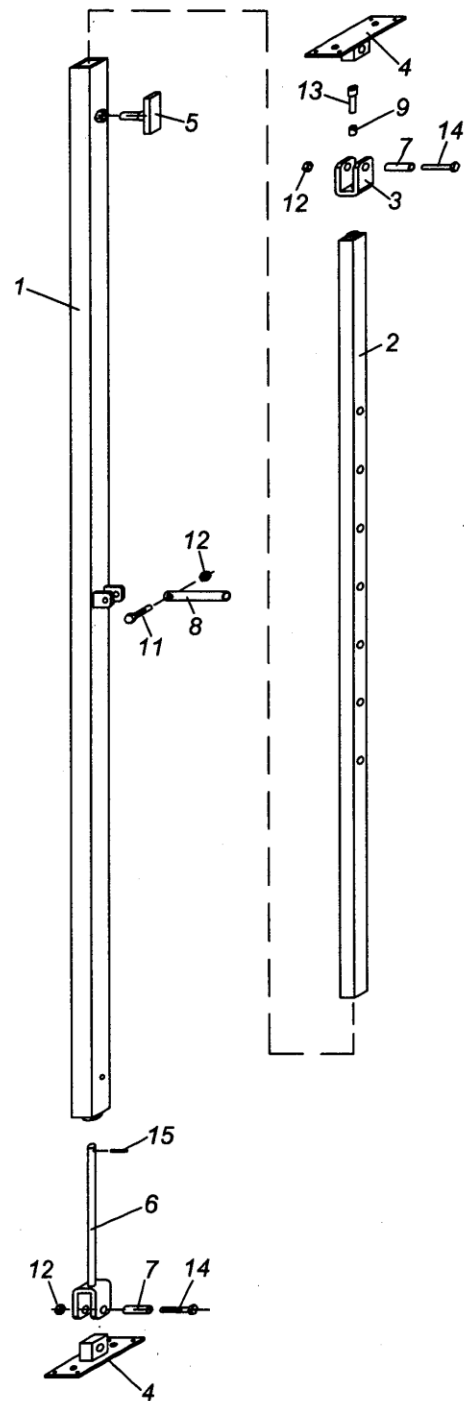

Statramstis 37-5280